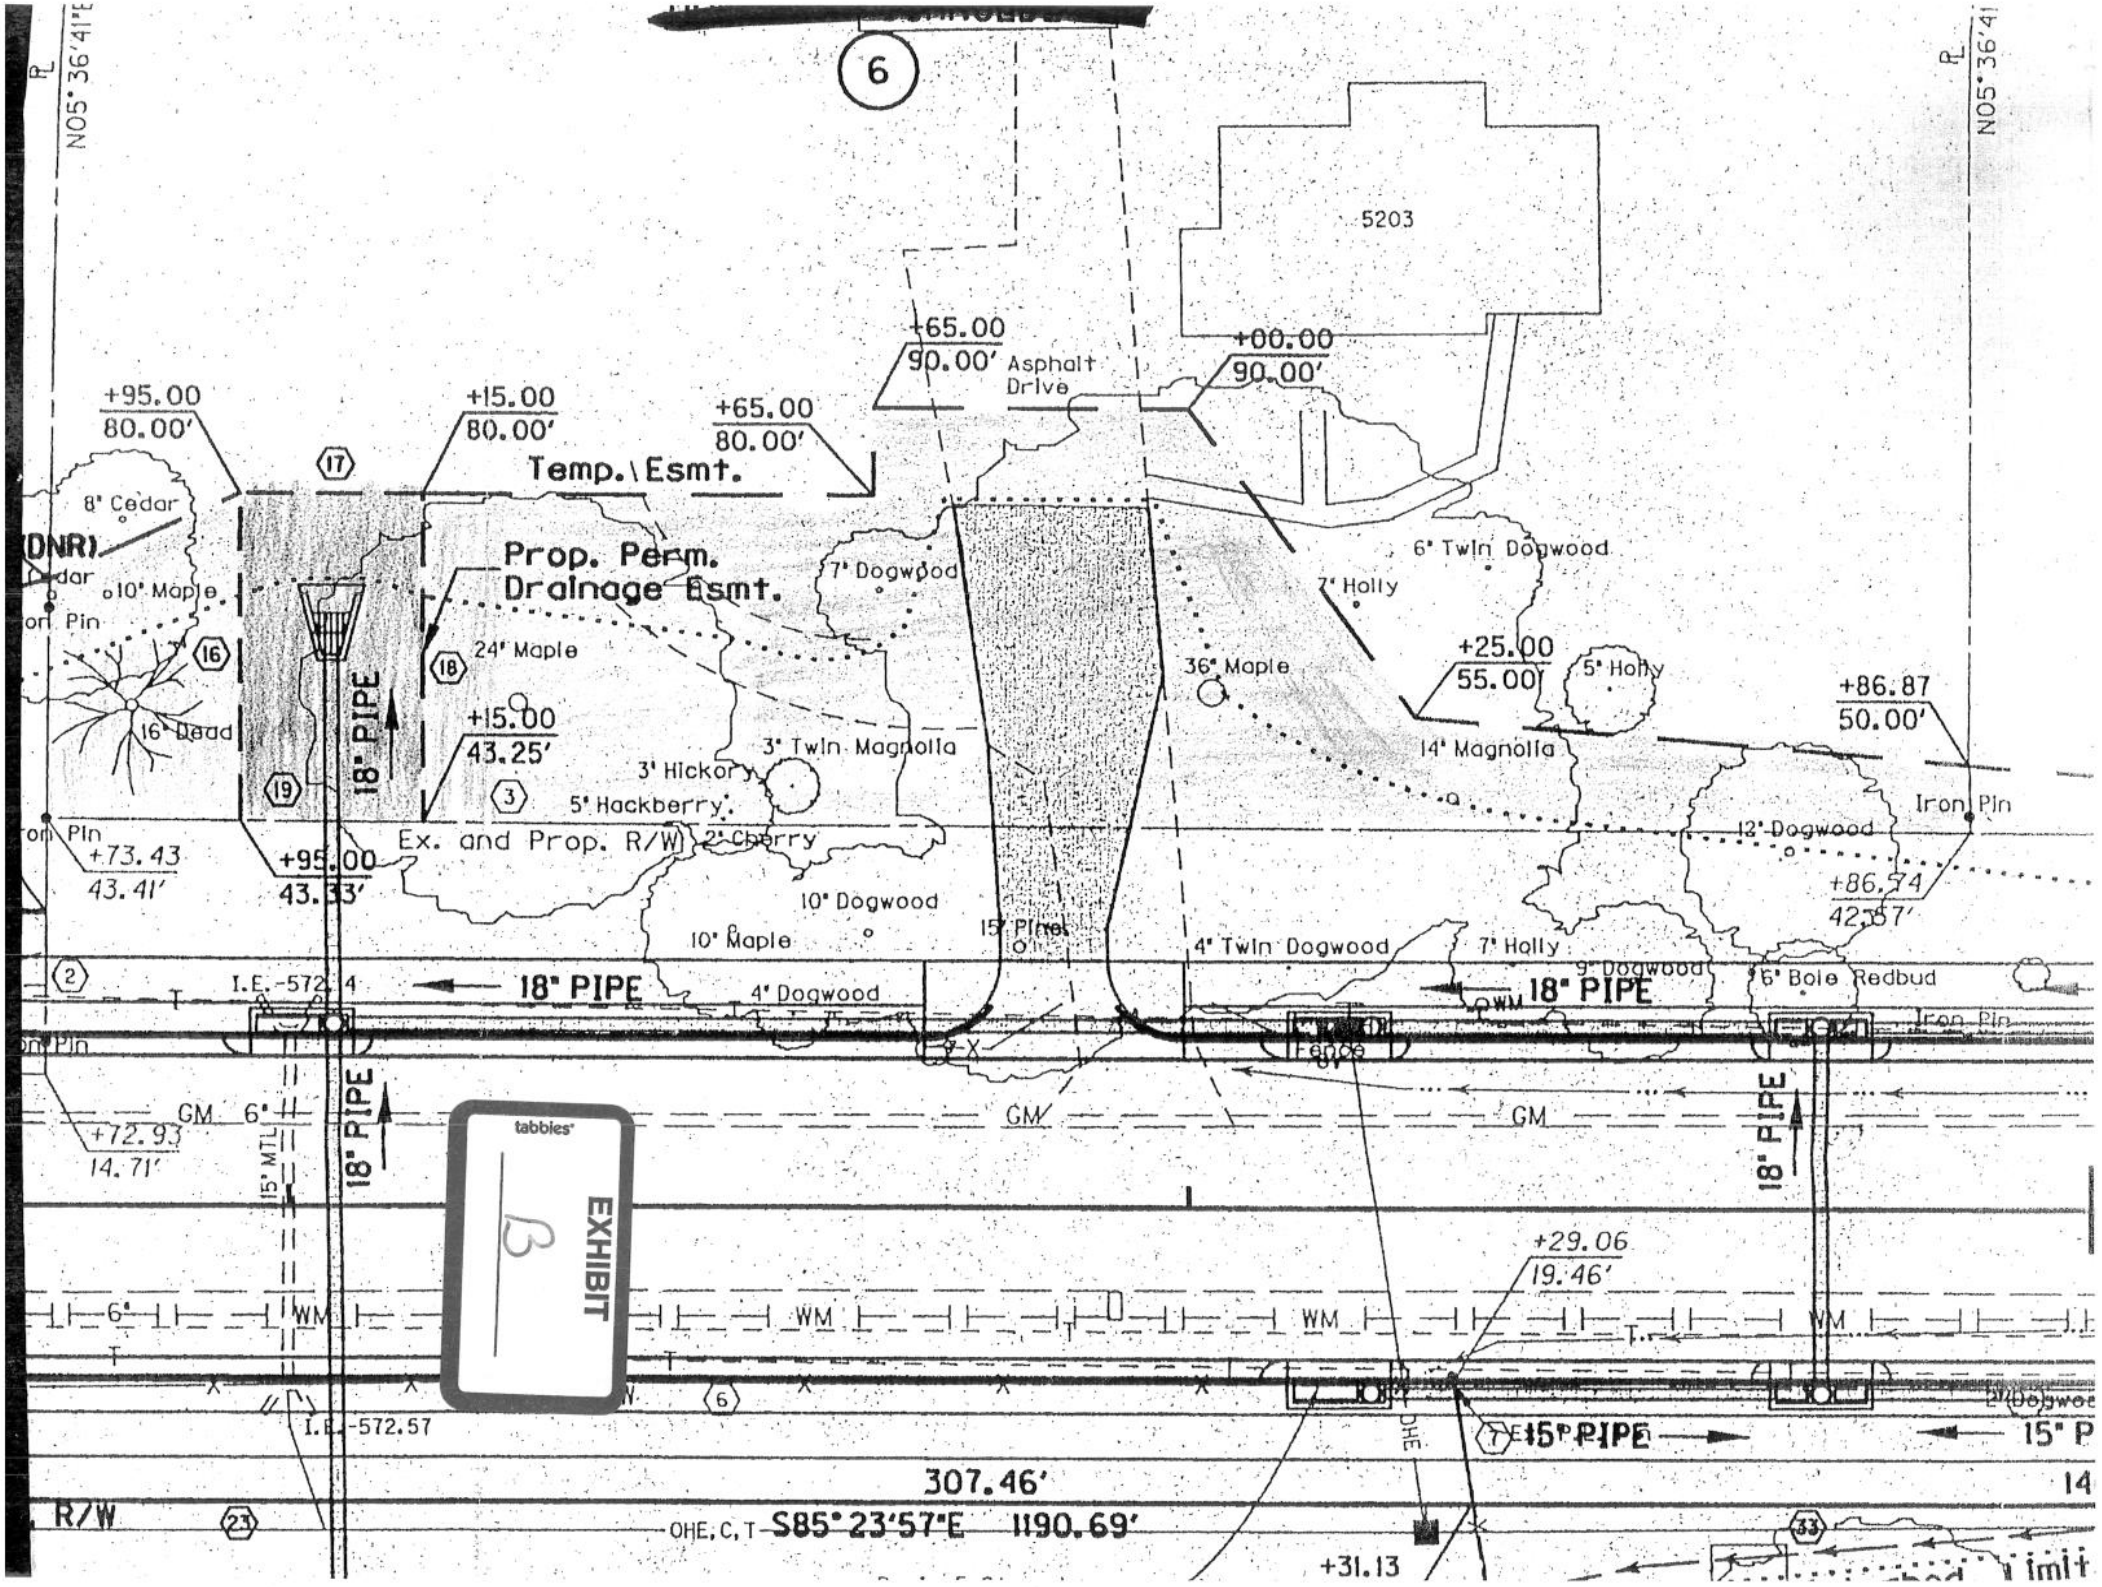
6
N05°36'41"E
5203
+65.00
90.00'
Asphalt Drive
+00.00
90.00'
+95.00
80.00'
+15.00
80.00'
+65.00
80.00'
Temp. Esmt.
8" Cedar
(DNR)
10" Maple
Iron Pin
16" Dead
Prop. Perm. Drainage Esmt.
24" Maple
18" PIPE
+15.00
43.25'
3" Hickory
3" Twin Magnolia
5" Hackberry
2" Cherry
Ex. and Prop. R/W
+73.43
43.41'
+95.00
43.33'
7" Dogwood
10" Dogwood
10" Maple
15" Pines
4" Dogwood
6" Twin Dogwood
7" Holly
36" Maple
+25.00
55.00'
5" Holly
14" Magnolia
+86.87
50.00'
Iron Pin
12" Dogwood
+86.74
42.57'
4" Twin Dogwood
7" Holly
9" Dogwood
6" Bole Redbud
I.E.-572.4
18" PIPE
GM
6"
+72.93
14.71'
15" MTL
18" PIPE
tabbies
EXHIBIT
B
+29.06
19.46'
WM
I.E.-572.57
15" PIPE
307.46'
R/W
OHE, C, T
S85°23'57"E 1190.69'
+31.13