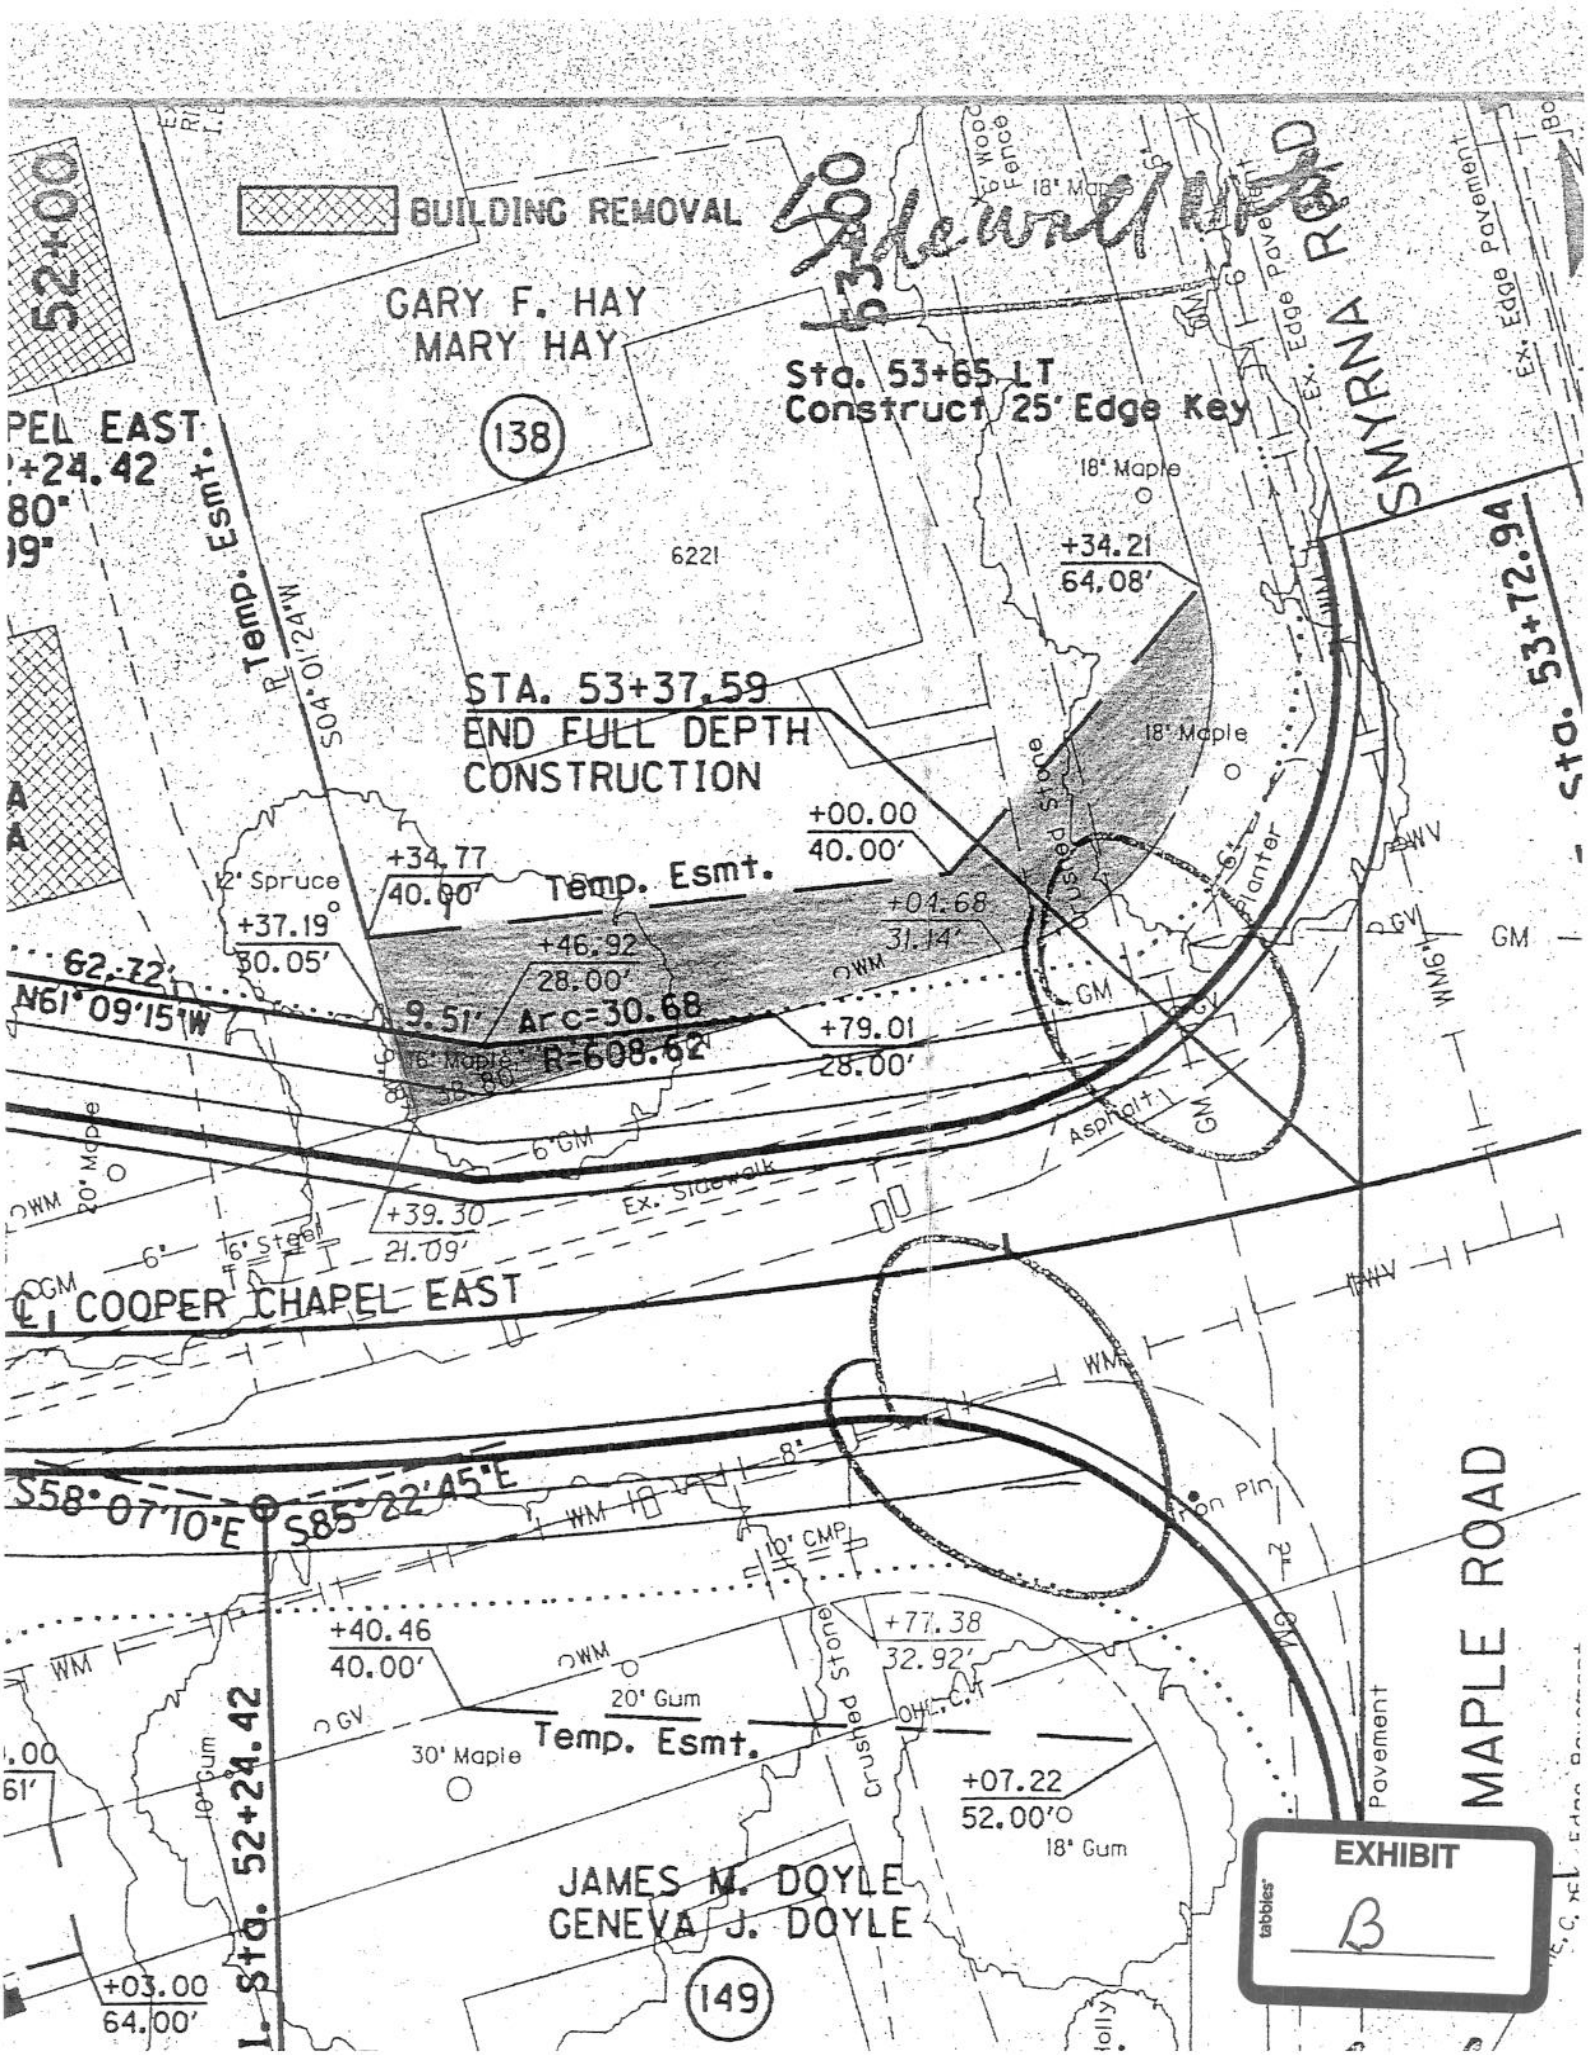
BUILDING REMOVAL
GARY F. HAY
MARY HAY
138
6221
Sta. 53+65 LT
Construct 25' Edge Key
SMYRNA ROAD
STA. 53+37.59
END FULL DEPTH
CONSTRUCTION
Temp. Esmt.
+34.21
64.08'
+00.00
40.00'
+34.77
40.00'
+37.19
30.05'
+46.92
28.00'
+04.68
31.14'
+79.01
28.00'
9.51'
Arc=30.68
R=608.62'
N61°09'15"W
62.72'
S04°01'24"W
Crushed Stone
Planter
Asphalt
Ex. Sidewalk
+39.30
21.09'
COOPER CHAPEL EAST
S58°07'10"E
S85°22'45"E
+40.46
40.00'
+77.38
32.92'
20' Gum
30' Maple
Temp. Esmt.
+07.22
52.00'
18" Gum
JAMES M. DOYLE
GENEVA J. DOYLE
149
+03.00
64.00'
Sta. 52+24.42
MAPLE ROAD
Sta. 53+72.94
EXHIBIT
B