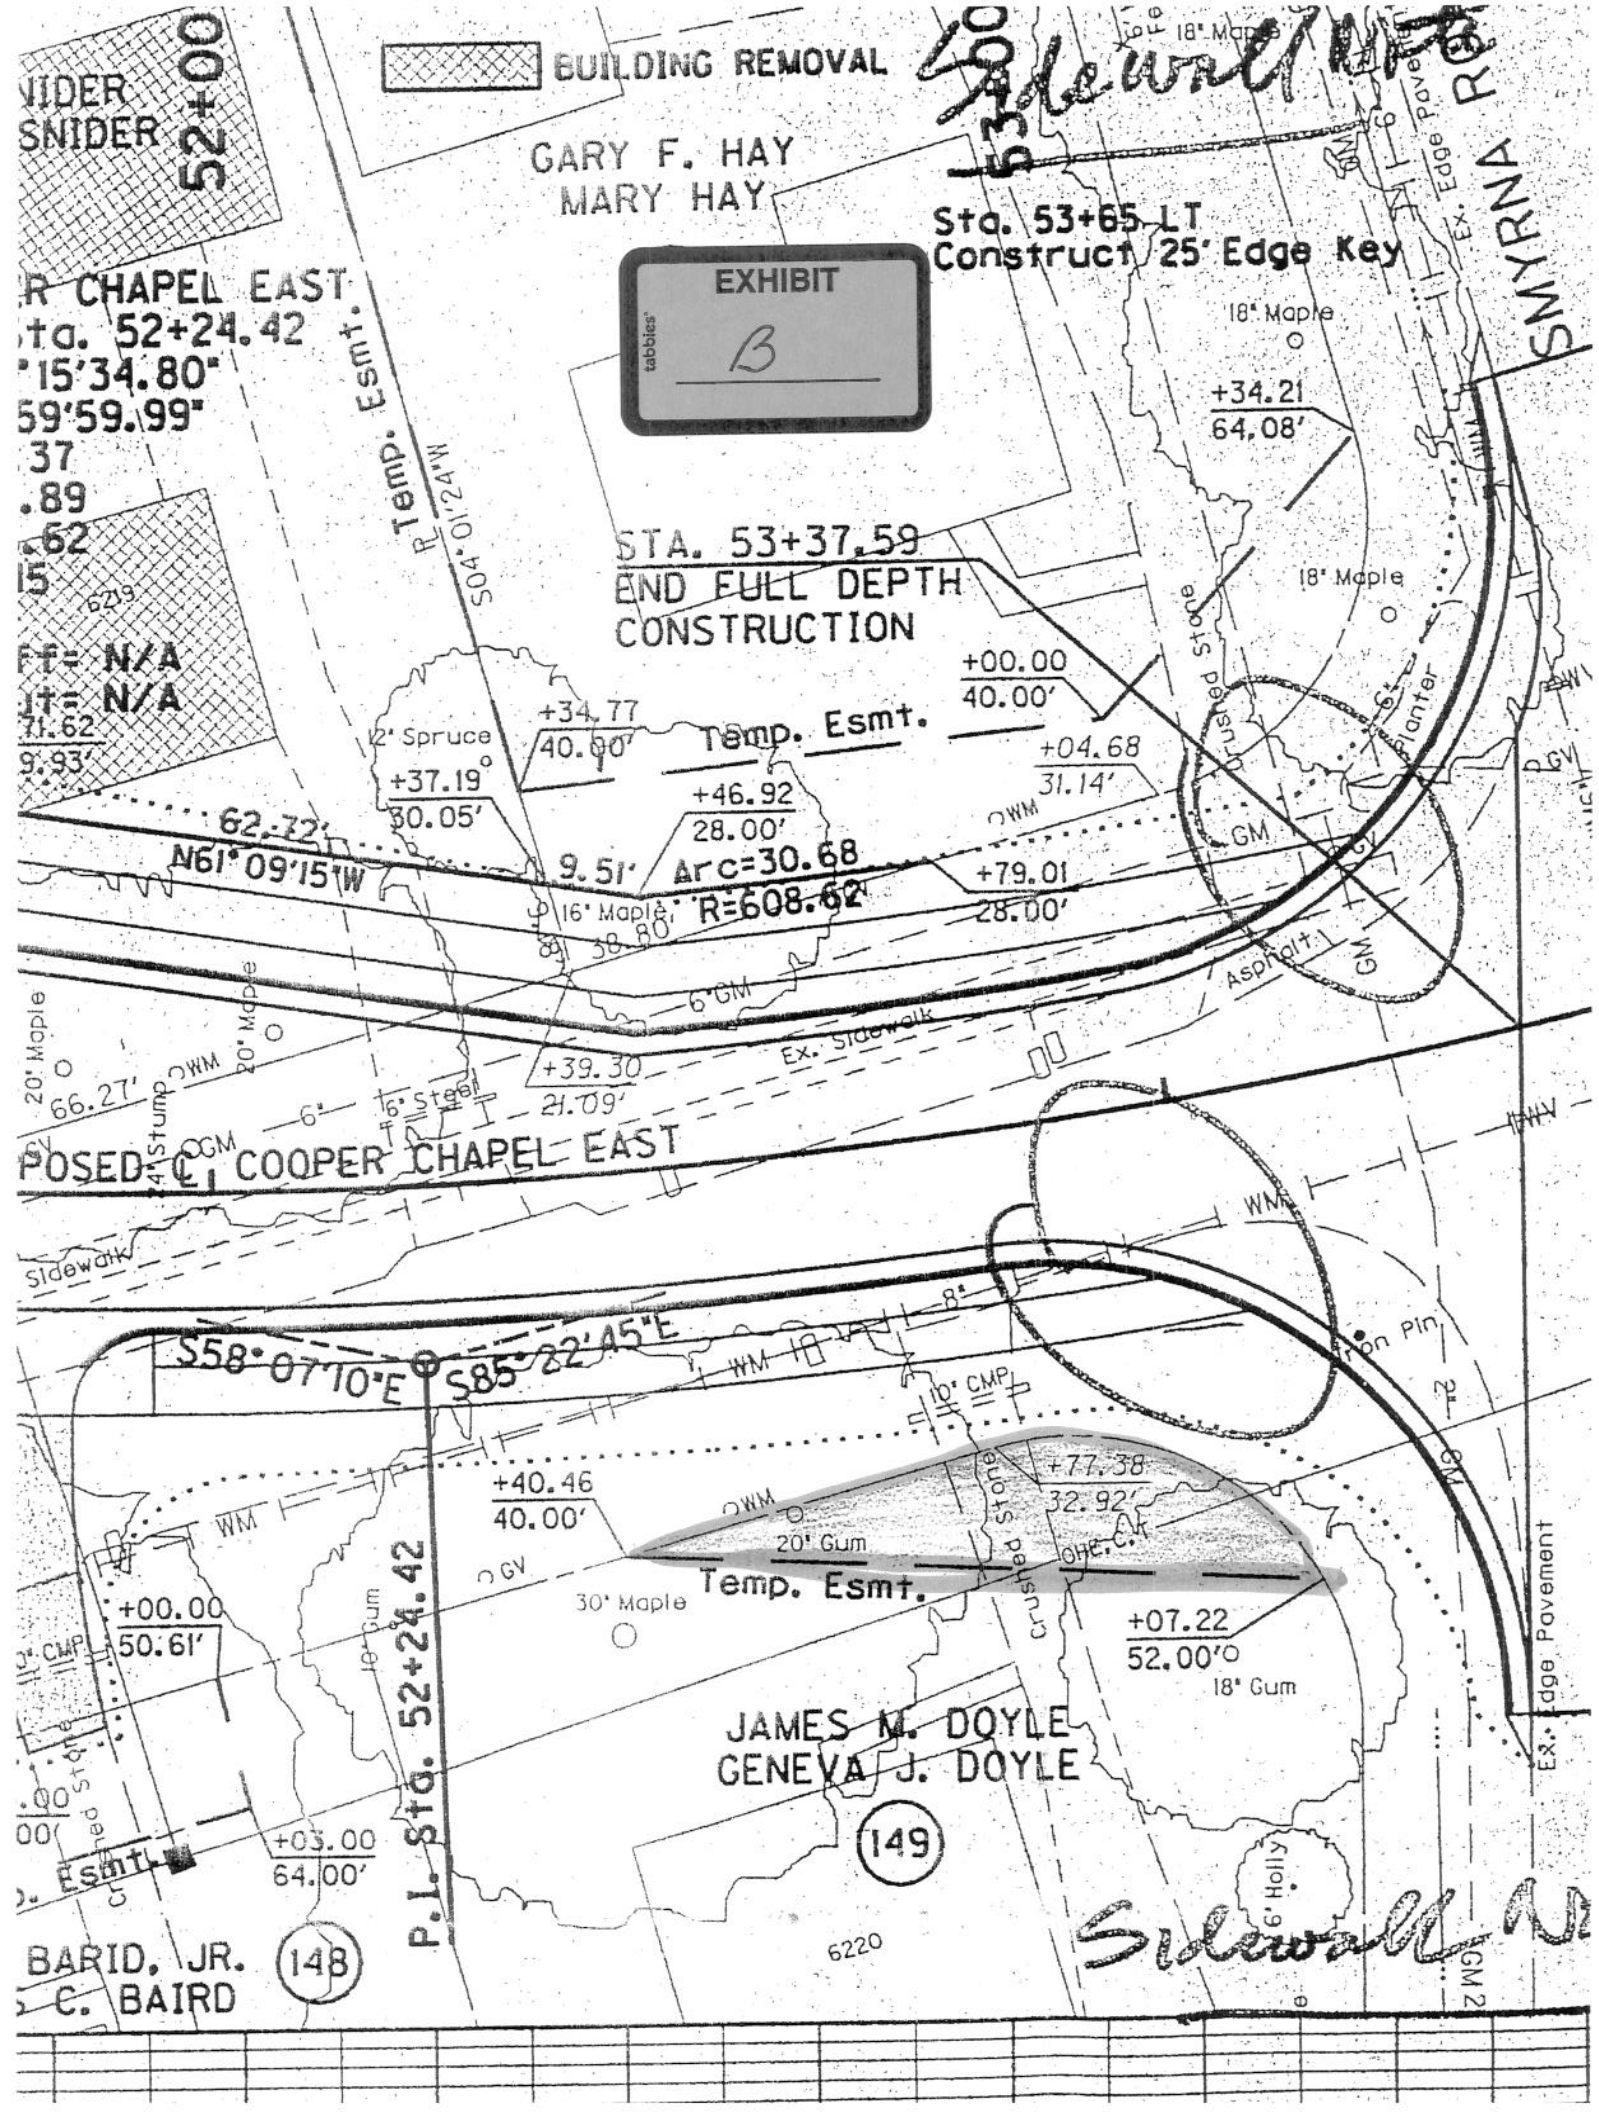

BUILDING REMOVAL
GARY F. HAY
MARY HAY
Sta. 53+65 LT
Construct 25' Edge Key
EXHIBIT
B
SMYRNA RD
Ex. Edge Pavement
18" Maple
+34.21
64.08'
STA. 53+37.59
END FULL DEPTH
CONSTRUCTION
Temp. Esmt.
+00.00
40.00'
+34.77
40.00'
+37.19
30.05'
+46.92
28.00'
+04.68
31.14'
+79.01
28.00'
62.72'
N61°09'15"W
9.51'
Arc=30.68
R=608.62
16" Maple
38.80'
12" Spruce
Crushed Stone
Planter
Asphalt
Ex. Sidewalk
+39.30
21.09'
6" Steel
20" Maple
66.27'
POSED ℄ COOPER CHAPEL EAST
Sidewalk
S58°07'10"E
S85°22'45"E
Iron Pin
10" CMP
+40.46
40.00'
+77.38
32.92'
20" Gum
30" Maple
Temp. Esmt.
+00.00
50.61'
+07.22
52.00'
18" Gum
P.I. Sta. 52+24.42
JAMES M. DOYLE
GENEVA J. DOYLE
149
+03.00
64.00'
6" Holly
6220
BARID, JR.
C. BAIRD
148
Sidewalk